


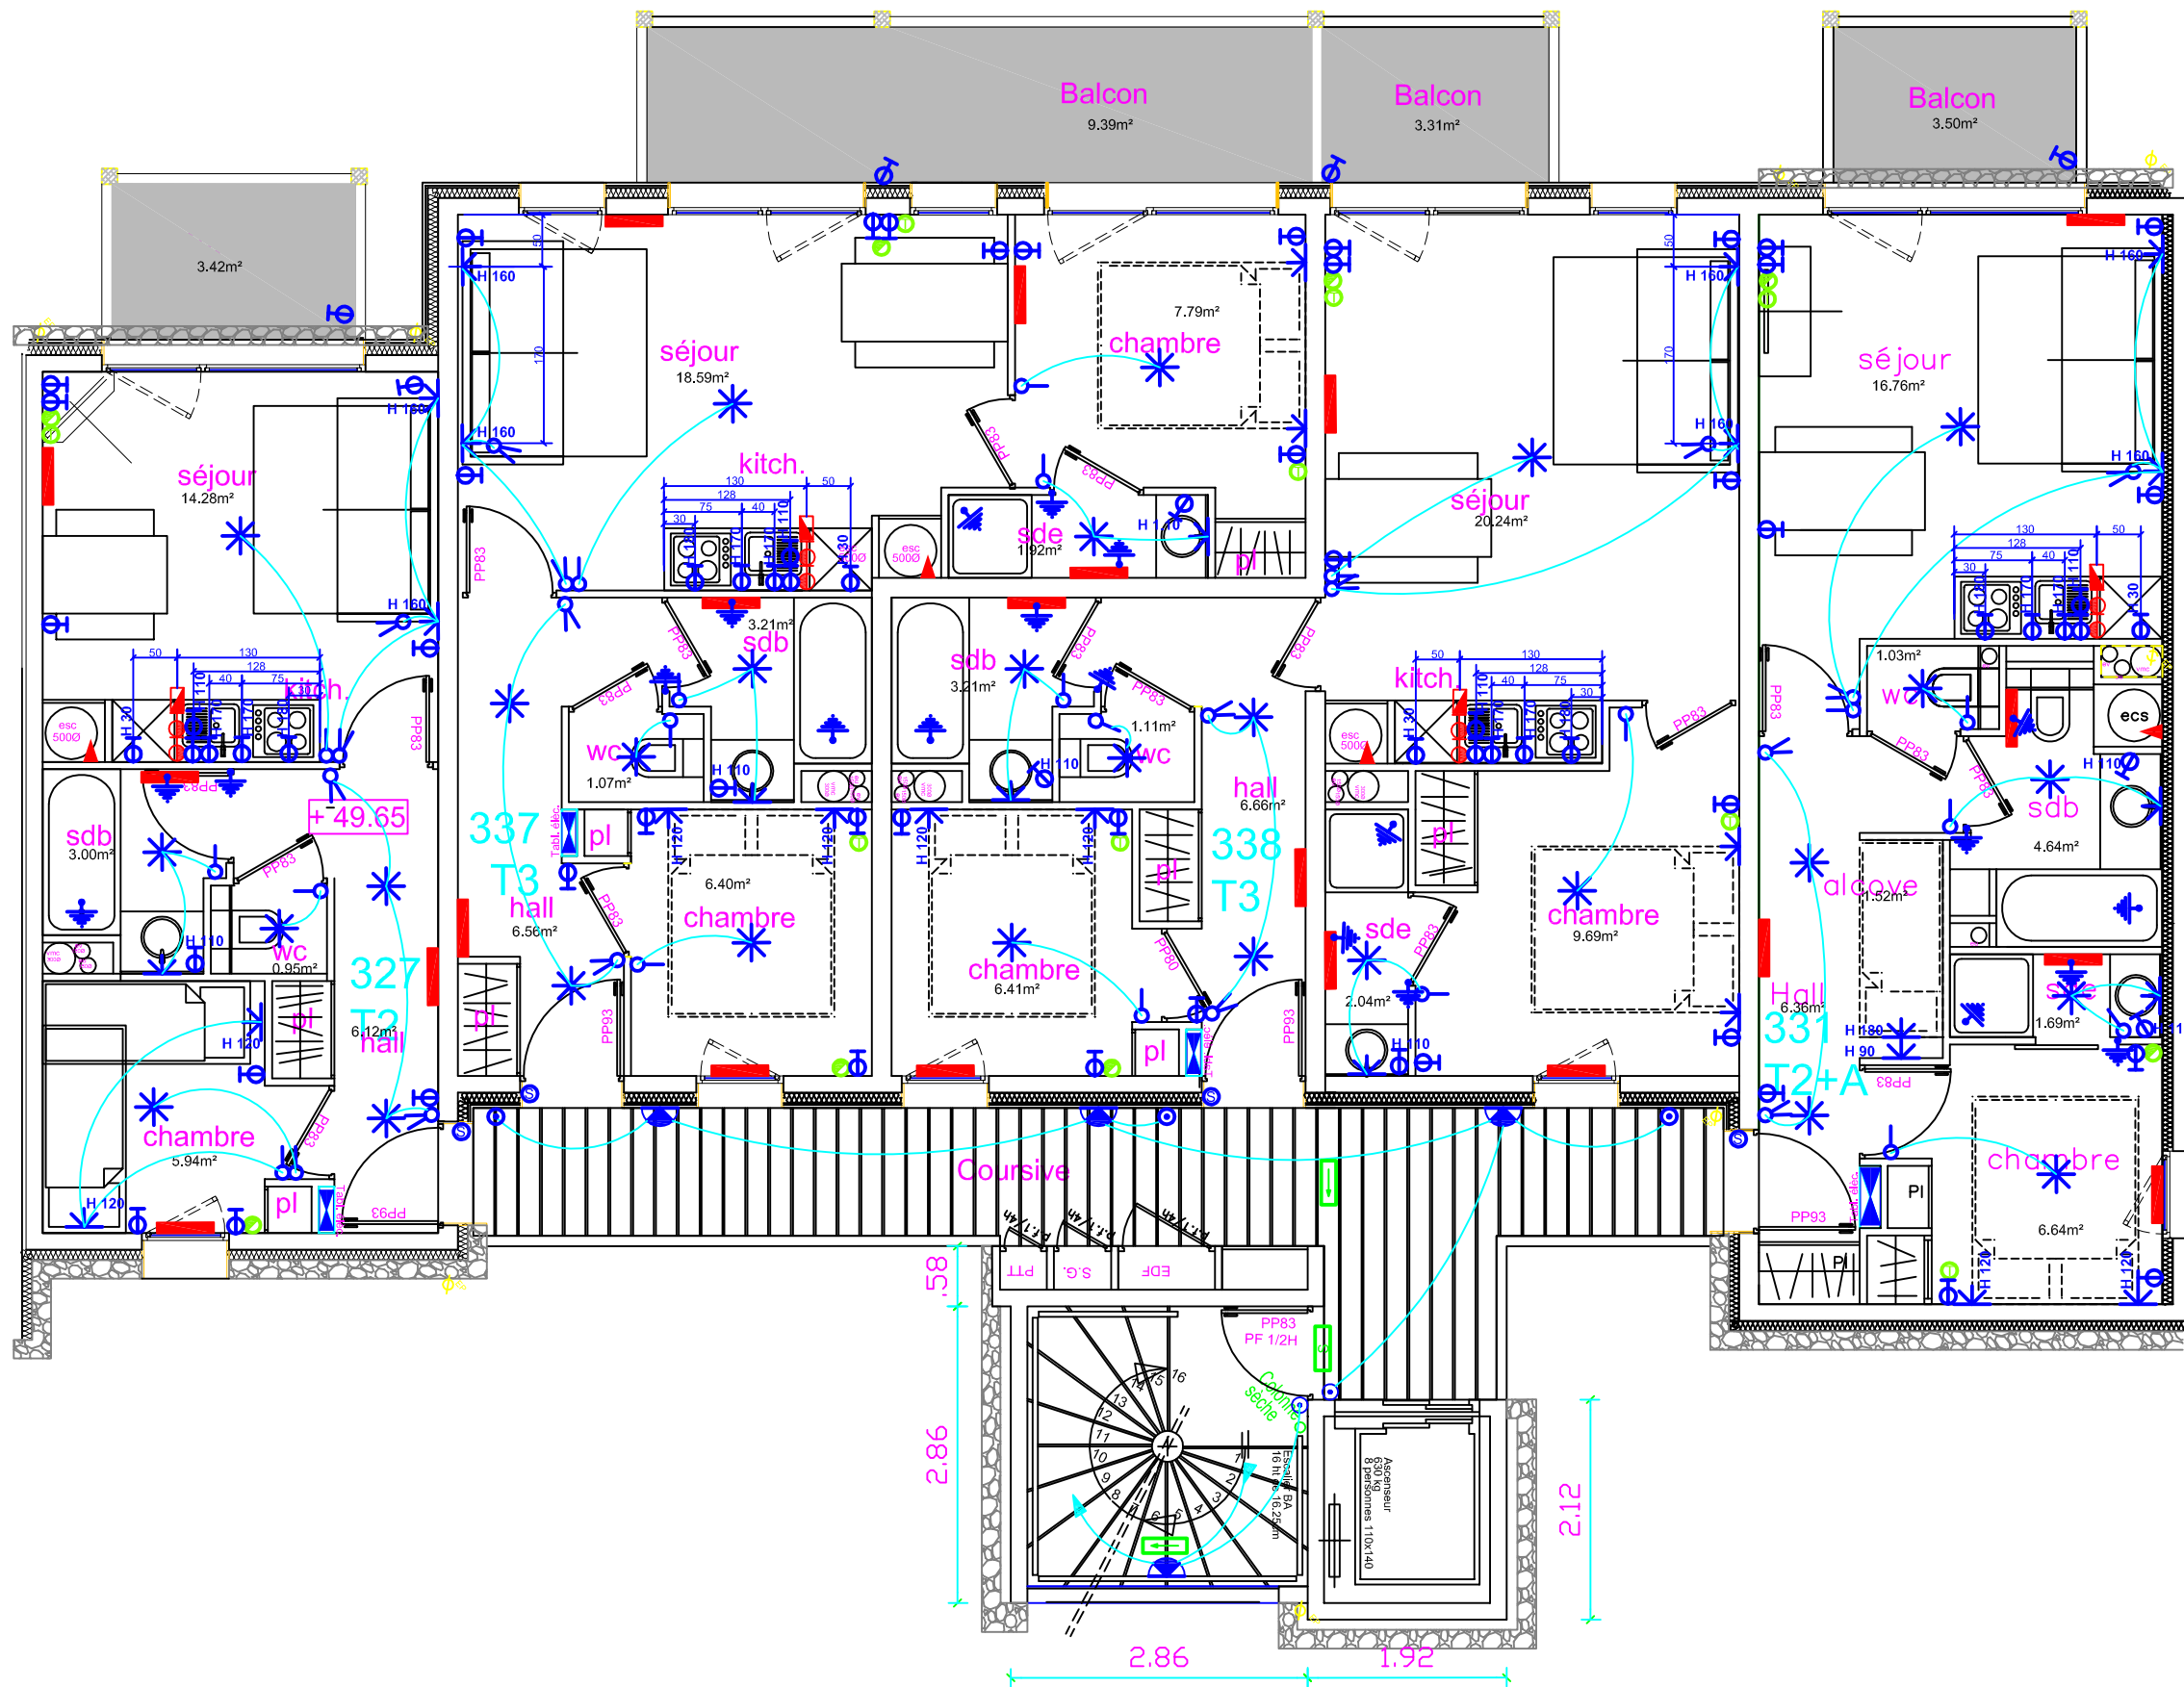

- LEGENDE
- Tableau électrique - T A
 - Douille DCL en plafond - dbfp
 - Douille DCL en applique - dbfa
 - Hublot en applique - APSG
 - Hublot en plafond - APPSG1
 - Interrupteur simple allumage - SA
 - Interrupteur va et vient - vv
 - Bouton poussoir
 - Bouton poussoir sonnerie - bps
 - Prise de courant - PC16A
 - Terre
 - Prise de courant - PC2DA
 - Sortie de cable - PC32A
 - Sortie de cables balon eau chaude sanitaire - BEC
 - Radiateur - RAD
 - Prise télévision - TV
 - Prise téléphone - PTEL
 - Bloc de sécurité - BS
 - Bloc de sécurité d'évacuation - BSE