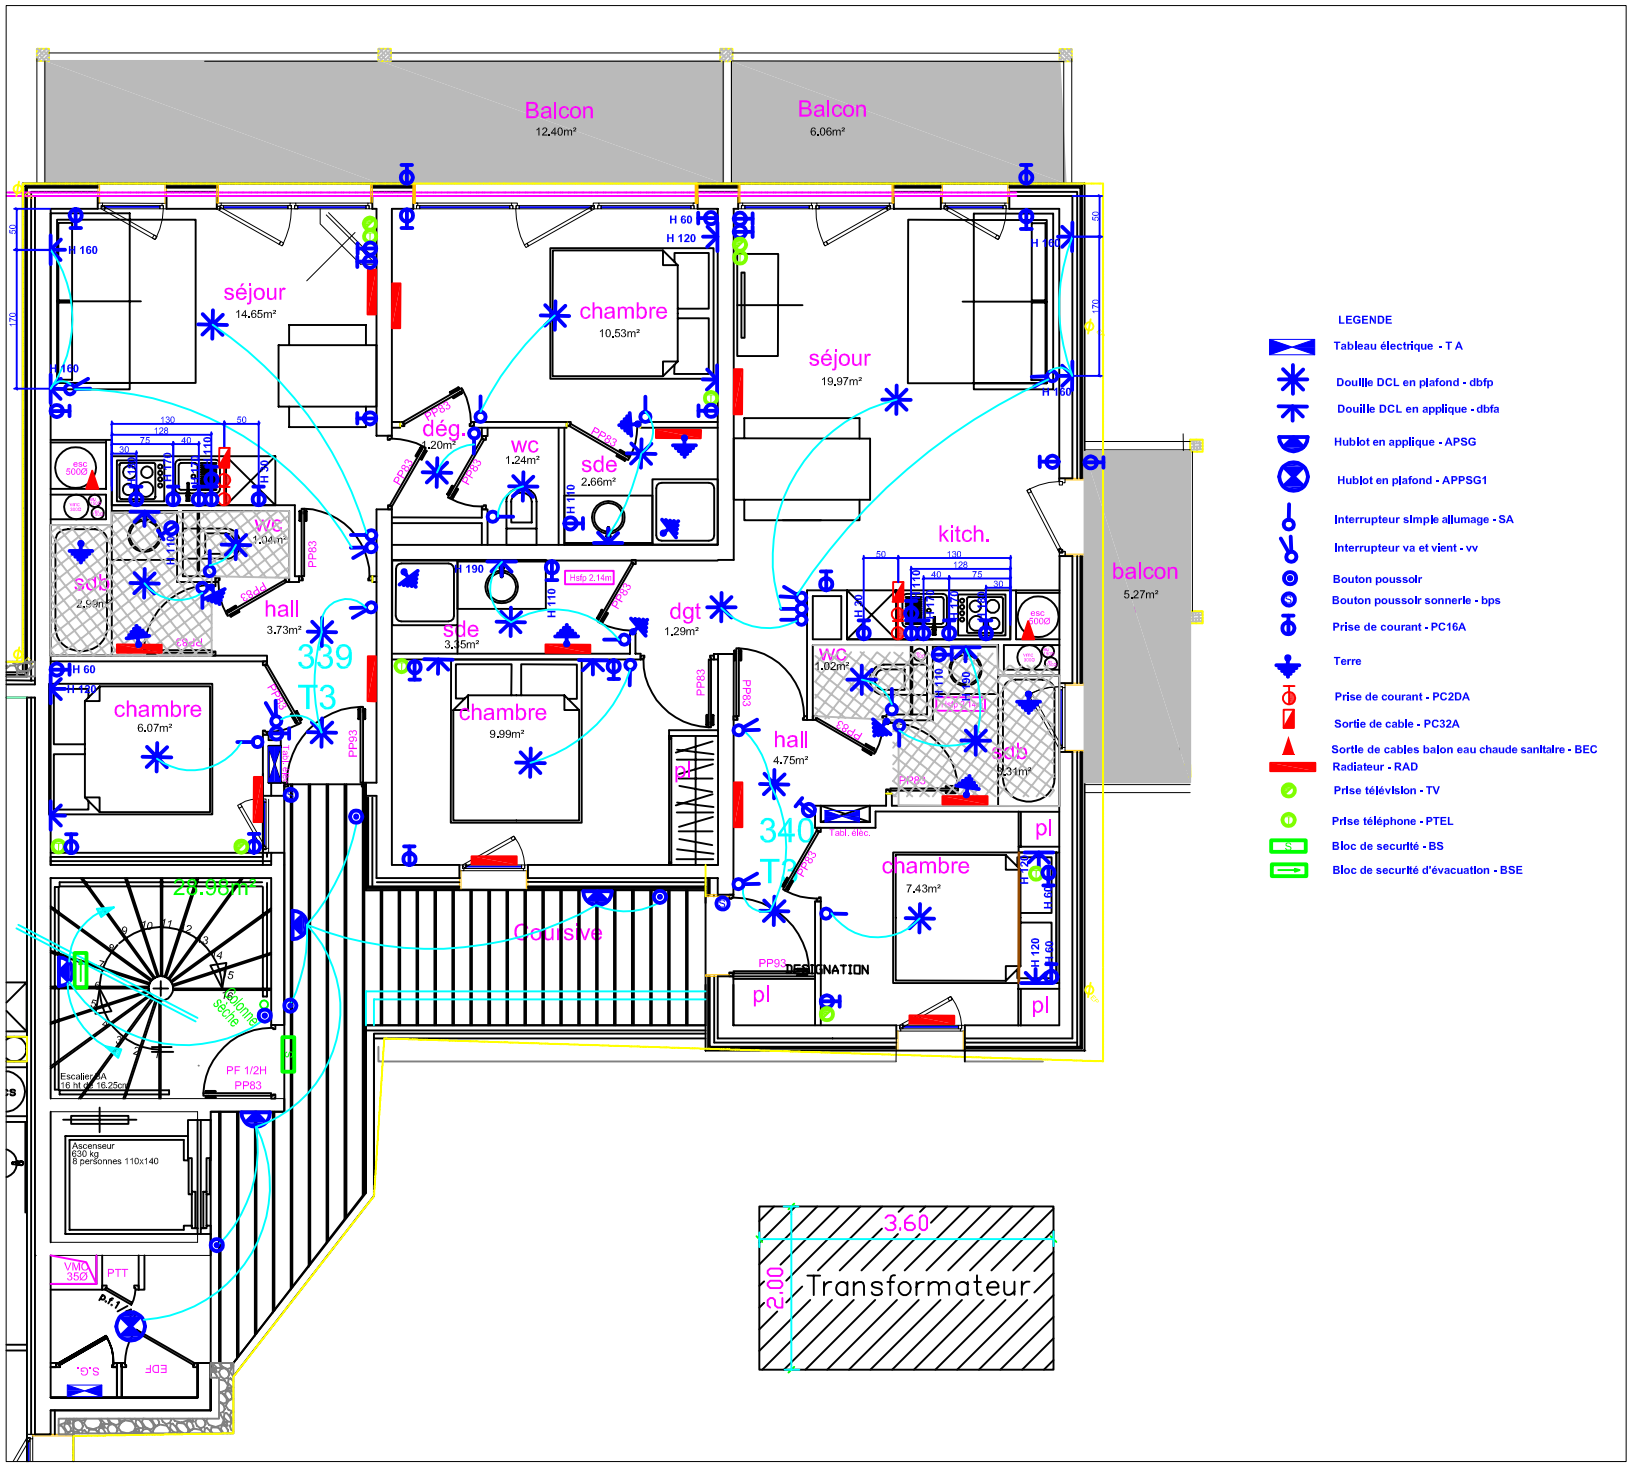

LEGENDE

- Tableau électrique - T A
- Douille DCL en plafond - dbfp
- Douille DCL en applique - dbfa
- Hublot en applique - APSG
- Hublot en plafond - APPSG1
- Interrupteur simple allumage - SA
- Interrupteur va et vient - vv
- Bouton poussoir
- Bouton poussoir sonnerie - bps
- Prise de courant - PC16A
- Terre
- Prise de courant - PC2DA
- Sortie de cable - PC32A
- Sortie de cables balon eau chaude sanitaire - BEC
- Radiateur - RAD
- Prise télévision - TV
- Prise téléphone - PTEL
- Bloc de securité - BS
- Bloc de securité d'évacuation - BSE